


SEZIONE ORIZZONTALE

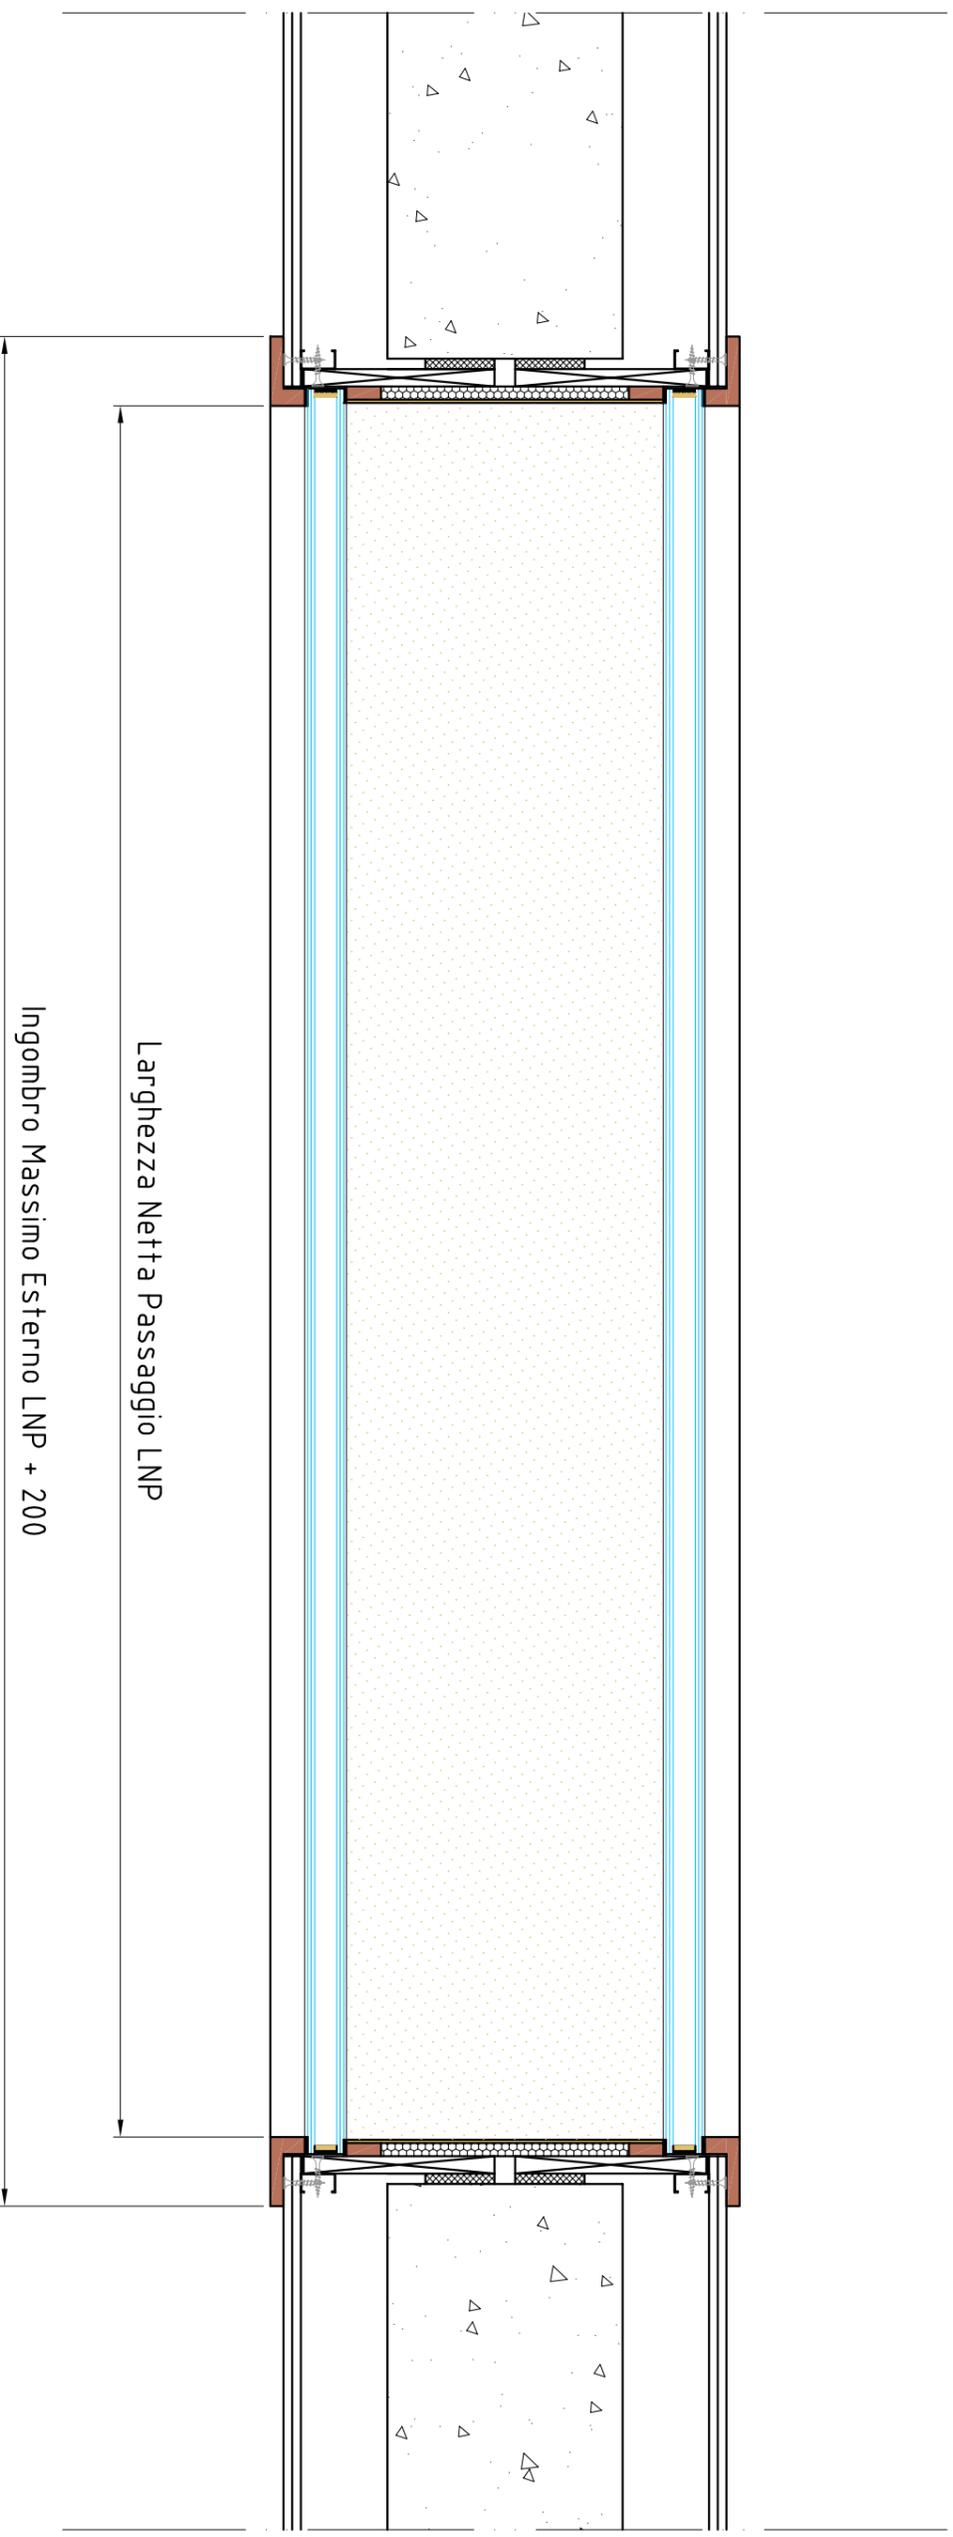

Larghezza Netta Passaggio LNP

Ingombro Massimo Esterno LNP + 200

DESCRIZIONE/DESCRIPTION
Visiva fonoisolante
Sezione Orizzontale

3F s.r.l.
 Via Vittorio Emanuele III, 7
 24060 Bassico (Bg)
 Tel. e Fax +39.035.968.028



FALGAMBERA
 PRODUZIONE e POSA
 PORTE ed INFESSI
 IN LEGNO

Sound Division
 PRODUZIONE e POSA
 PORTE ed INFESSI FONOISSOLANTI
 INSONORIZZAZIONI
 TRATTAMENTI ACUSTICI

www.falgambera3f.it
 info@falgambera3f.it

www.3fsuonodivision.it
 info@3fsuonodivision.it

DIS./DRAWER
Nicola F.

DATA STAMPA/PLOT

DATA/DATE
19/05/2015


IND. CANTIERE/YARD ADDRESS

SCALA/SCALE
1:10

FOGLIO
 SHEET
1/1

COMMITTENTE/PURCHASER
 CODICE N./CODE N.
VIS-F0 SO

SEZIONE VERTICALE

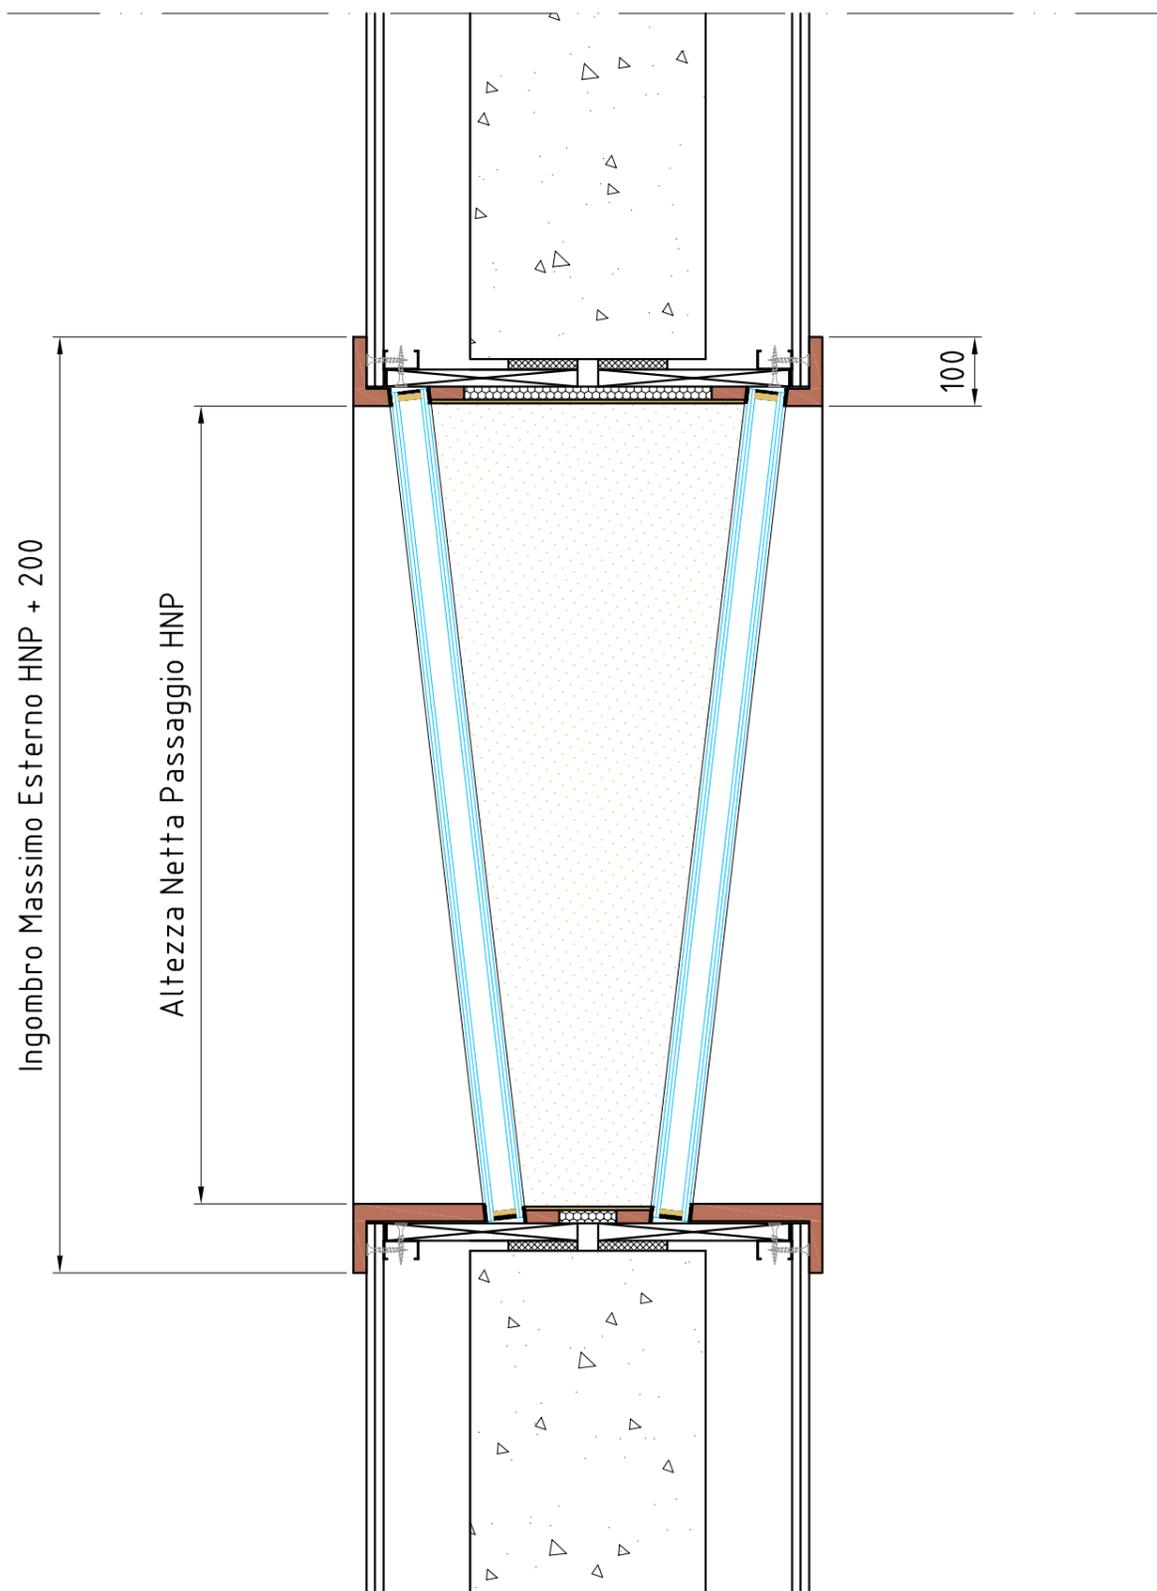

3F s.r.l.
 V.le Vittorio Emanuele III, 7
 24060 Bossico (Bg)
 Tel. e Fax +39.035.968.028

FALEGNAMERIA
 PRODUZIONE e POSA
 PORTE ed INFISSI
 IN LEGNO
 www.falegneria3f.it
 info@falegneria3f.it

Suond Division
 PRODUZIONE e POSA
 PORTE ed INFISSI FONOIOLANTI
 INSONORIZZAZIONI
 TRATTAMENTI ACUSTICI
 www.3fsuonddivision.it
 info@3fsuonddivision.it

DESCRIZIONE/DESCRIPTION

**Visiva fonoisolante
 Sezione Verticale**

COMMITTENTE/PURCHASER

IND.CANTIERE/YARD ADDRESS

COMM.

CODICE N./CODE N.

VIS-F0 SV

DIS./DRAWER

Nicola F.

DATA STAMPA/PLOT

DATA/DATE

19/05/2015

SCALA/SCALE

1:10

REV.

FOGLIO SHEET

1/1